


TILLHÖR SKINNSKATTEBERGS KOMMUNALFULLMÄKTIGES
 BESLUT AV DEN 13 APRIL 1965 § 2

Sven Hedlund
 SVEN HEDLUND
 KOMMUNALKAMRER

FÖRSLAG TILL ÄNDRING AV BYGGNADSPANEN FÖR
 DEL AV SKINNSKATTEBERGS SAMHÄLLE
KVARTERET HAGGÅRDEN
 I SKINNSKATTEBERGS KOMMUN
 VÄSTMANLANDS LÄN

UPPRÄTTAT I SEPTEMBER 1964

Gustaf Boström
 GUSTAF BOSTRÖM ARKITEKT SAR

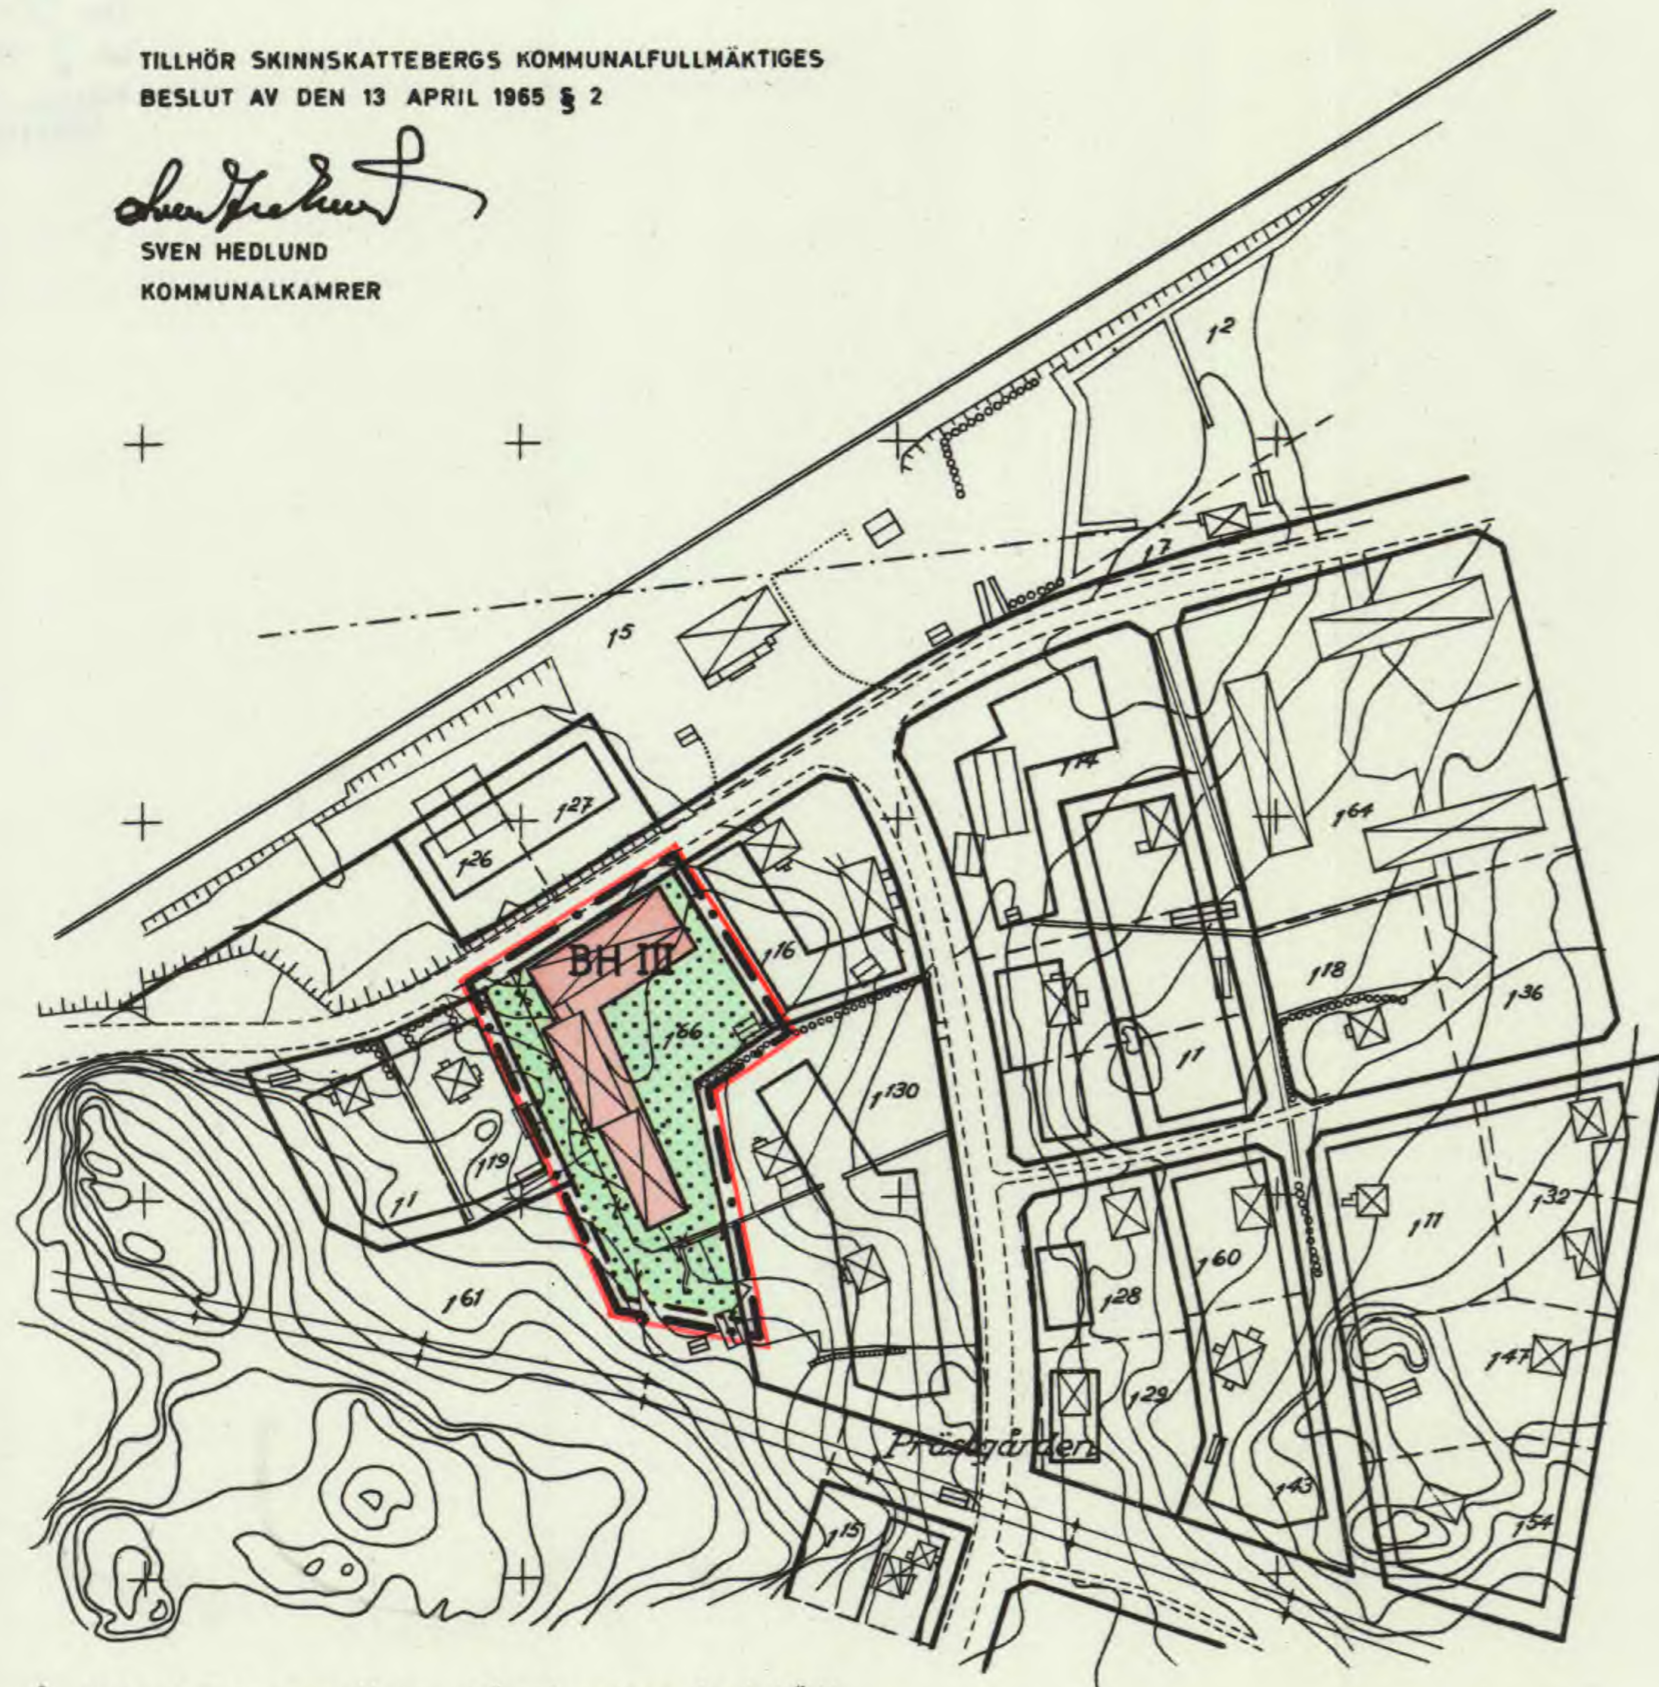

BETECKNINGAR PÅ GRUNDKARTAN:

- BEFINTLIGA BYGGNADER
- PUNKT I RUTNÄT
- INMÄTTA VÄGAR
- STAKET
- HÄCK
- DIKE
- NIVÅKURVOR
- ELEKTRISK HÖGSPÄNNINGSLEDNING
- FASTIGHETSGRÄNS
- FASTIGHETSBECKNING

BETECKNINGAR PÅ BYGGNADSPANEKARTAN:

- BYGGNADSPANEGRÄNS BELÄGEN 3 METER UTANFÖR DET OMRÅDE FÖR VILKET FASTSTÄLLELSE SÖKES
- GÄLLANDE OMRÅDES- OCH BESTÄMMELSEGRÄNS
- GÄLLANDE OMRÅDES- OCH BESTÄMMELSEGRÄNS AVSEDD ATT UTGÅ
- GATU- KVARTERS- OCH ANNAN OMRÅDESGRÄNS
- OMRÅDE FÖR BOSTADS- OCH HANDELSÄNDAMÅL
- MARK SOM ICKE FÅR BEBYGGAS
- III** VÄNINGSSANTAL

År 1965 den 17 augusti har länsstyrelsen fastställt
 å denna karta angiven ändring av byggnadsplanen
 för del av Skinnskattebergs samhälle kvarteret
 Haggården och har beslutet därom jämlikt
 150 § byggnadslagen omedelbart vunnit laga
 kraft, betygar; Västerås i landskansliet
 som ovan.

På tjänstens vägnar:
Gunnar Eriksson
 Gunnar Eriksson



Kopians likhet med originalet betygas.
 Stockholm den 4/10 1965
 SVENSKA REPRODUKTIONS AB
G. Lundberg
 G. Lundberg

