

**Akt nr:**

**1904 - P48**

\*AU\$1904-P48\*

# SKINNSKATTEBERG 1904-P48


Karta 1

Förvaringsplats: inb.

LANTMÄTERIET IDIGHETEN  
Västmanlands län

Ink 203 03-05  
D.nr. 1103116  
1904-PY8

**ANTAGANDEHANDLING 2003-01-29**

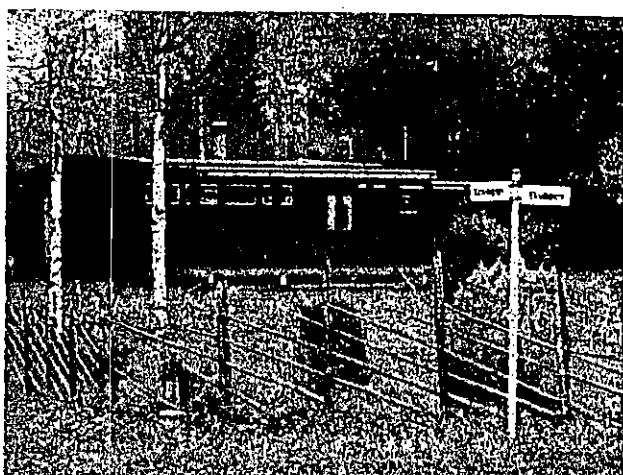

**Ändring av byggnadsplan (detaljplan) för fritidsändamål för del av  
VÄSTANHED i Heds socken, Skinnskattebergs kommun, Västmanlands län**

Antagen av Miljö- och byggnadsnämnden 2003-01-29 § 7. Laga kraft datum 2003-03-01.

# **Ändring av byggnadsplan (detaljplan) för fritidsändamål för del av VÄSTANHED i Heds socken, Skinnskattebergs kommun, Västmanlands län**

## **Tillägg till PLANBESKRIVNING**

### **Bakgrund**

Västanhed ligger ca 20 km söder om Skinnskatteberg i anslutning till Hedströmmen. Inom planområdet finns 157 stycken tomter för fritidsbebyggelse, varav 135 stycken är bebyggda. 24 stycken tomter används för permanentboende, övriga nyttjas för fritidsboende.

För området gäller en detaljplan (byggnadsplan) fastställd av länsstyrelsen 1965-04-08.

Önskemål har kommit från Västanheds Fritidsområdes Samfällighetsförening om utökad byggrätt inom området.

Som underlag för möjlighet till utökad byggrätt har SWEKO VIAK utfört en översiktig va-  
utredning, daterad 2002-06-24.

### **Syfte**

Planändringens syfte är att möjliggöra en utökad byggrätt för huvudbyggnad och komplementbyggnad för att skapa enhetliga riktlinjer för fritidshusområden inom Skinnskattebergs kommun.

Planändringen innefattar även vissa utformningsbestämmelser.

## **FÖRUTSÄTTNINGAR**

### **Gällande detaljplan**

Området omfattas av en byggnadsplan (detaljplan) för fritidsändamål för del av VÄSTANHED i Heds socken, Skinnskattebergs kommun, Västmanlands län, fastställd av länsstyrelsen 1965-04-08.

### **Bebyggelse**

Bebyggelsen är grupperad utmed Hedströmmens dalgång på en sträcka av ca 2 km. Området angörs från söder via väg 596. Planområdet innefattar 157 tomter och omfattar ca 66 ha mark. Området sluttar väster ned mot Hedströmmen och bebyggelsen sträcker sig ner ca 50 m från vattnet. I norr avslutas området med ett höjdparti. Området fördelar i 3-4 bebyggelsegrupper med natur- och odlad mark emellan. Gemensamhetsytör som båtuppläggningsplats, bryggor och lek- och spelytor finns fördelade inom strandområdet. Bebyggelsestrukturen är mycket varierad inom området, från enkla sommarstugor i det mellersta området, till hus av permanentkaraktär fördelade inom det övriga området. Inom området finns också några äldre ursprungliga bostadshus.



### Vatten och avlopp

Vattenverket och ledningsnätet byggdes under slutet av 70-talet. Grundvattenuttag sker från två djupborrade brunnar och en grävd brunn. Kapaciteten är god och möjliggör ytterligare permanentboende. Det finns ett vintervatten- och ett sommarvattensystem, ca 90-95 % är anslutna till vintersystemet. Samfälligheten ansvarar för ledningsnätet fram till tomtgräns, samtliga fastigheter använder vattenförsörjningen för dricksvatten.

Samordnad spillvattenhantering saknas. 103 av fastigheterna har omhändertagande av klosettvatten i slutna tankar, 3 stycken fastigheter saknar både vatten och avlopp. 1 fastighet har slamavskiljare med infiltration. Övriga 28 fastigheter har torra lösningar eller någon annan mindre bra lösning.

Bad-, dusch- och tvättvatten leds via slamavskiljare till någon typ av infiltration eller direkt till infiltration. (enligt uppgift i enkätundersökning från miljökontoret).

Några fastigheter har minireningsverk som tar hand om samtligt spillvatten.

### *Sammanfattande åtgärder i va-utredning, daterad 2002-06-24*

Vatten- och avloppsförhållande utgör inget hinder för utökad byggrätt inom området enligt utredningen.

För att långsiktigt trygga kvalitet för vattenförsörjning och spillvattenhantering föreslås b 1 a:

- Bristfälliga spillvattenanläggningar åtgärdas. Besiktning av miljökontoret kan behövas.
- Tillstånd enligt miljöbalken för avlopp, tillstånd krävs även för endast avlopp för bad-, dusch- och tvättvatten.
- Samfälligheten rekommenderas bl.a. att spola ledningsnät och göra årlig rengöring av lågreservoarer i samband med att sommarvattenledningar tas i bruk, upphöra med klorering av dricksvattnet, verka för att sommarvattnet tas ur bruk, ansvara för drifts- och skötselinstruktion, se till att regelbunden provtagning utföres samt att tillse att medlemmarna har godkända lösningar för spillvatten.

## Tillägg till PLANBESTÄMMELSER

*Tillkommande bestämmelser gäller inom hela planområdet.*

*Endast angiven utformning är tillåten.*

Byggnadsplanebestämmelser till byggnadsplan (detaljplan) för fritidsändamål för del av VÄSTANHED i Heds socken, Skinnskattebergs kommun i Västmanlands län, fastställda 1965-04-08, gäller parallellt med tillkommande planbestämmelser.

Se byggnadsplanebestämmelser, bil 1

### UPPHÄVDA PLANBESTÄMMELSER

**§ 5. Å tomtplats får bebyggelsen icke upptaga större areal än 80 m<sup>2</sup>**

### TILLKOMMANDE PLANBESTÄMMELSER

#### **Antal byggnader och byggnadsarea på tomtmark**

Inom kvartersmark för bostäder får på resp. fastighet endast uppföras en huvudbyggnad vars byggnadsarea inte får överstiga 100 m<sup>2</sup>.

En komplementbyggnad får uppföras vars byggnadsarea inte får överstiga 30 m<sup>2</sup>.

#### **Utformning**

Inom hela planområdet skall eftersträvas att behålla karaktären av småskalig fritidsbebyggelse. Taklutning på huvudbyggnad och komplementbyggnad skall vara mellan 27 - 30°. Befintlig äldre ursprungsbebyggelse innefattas ej av denna bestämmelse.

#### **Genomförandetid**

Genomförandetiden för denna planändring är tio år från den dag denna planändring vinner laga kraft.

#### **Undantag från bygglovplikt**

*Bygglov krävs inte för uppförande och tillbyggnad av komplementbyggnad.*

*Byggnadsarean får sammanlagt inte överstiga 30 m<sup>2</sup> (förråd, garage, carport m. m.)*

För att komplementbyggnad skall vara bygglovbefriad krävs att följande uppfylls:

- Gällande planbestämmelser skall uppfyllas, d v s om byggnad får inte placeras på mark som enligt detaljplanen är punktprickad
- Granneyttrande skall inhämtas om komplementbyggnad avses att uppföras närmare tomtgräns än 4,5 m

*Om ovanstående ej uppfylls, d v s om byggnad helt eller delvis kommer att byggas på punktprickad mark och/ eller om granneyttrande ej erhålls, skall bygglov sökas för uppförande eller tillbyggnad av komplementbyggnad.*

Bygglov får lämnas till åtgärder som innebär mindre avvikeler från detaljplanen om avvikelserna är förenliga med syftet i planen.

9  
*v*

**Bygglov krävs inte heller för**


- att uppföra en mur eller ett plank på högst 1,80 m som sträcker sig 3,0 m ut från huset och inte placeras närmare tomtgräns än 4,5m
- att anordna skärmtak över altaner, balkonger, entréer. Skärmtaket får inte vara större än 12,0 m<sup>2</sup> och inte sträcka sig närmare tomtgränsen än 4,5 m
- två stycken "friggebodar" på sammanlagt högst 10 m<sup>2</sup> får uppföras utan bygglov (OBS! gäller utöver planbestämmelse om komplementbyggnad på maximalt 30 m<sup>2</sup>). Grannens tillstånd skall dock inhämtas om byggnaden placeras närmare gräns än 4,5 m.

**Bilagor**

1. Byggnadsplanebestämmelser för byggnadsplan (detaljplan) för fritidsändamål för del av VÄSTANHED i Heds socken, Skinnskattebergs kommun, Västmanlands län.
2. Byggnadsplanekarta för område enligt ovan, fastställd 1965-04-08.

Västerås 2002-10-16

ARK-IN

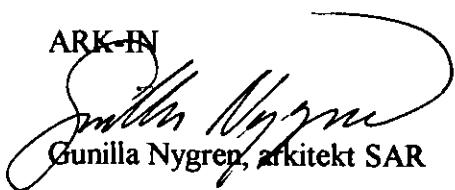

Gunilla Nygren, arkitekt SAR

**Ändring av byggnadsplan (detaljplan) för fritidsändamål för del av VÄSTANHED i Heds socken, Skinnskattebergs kommun, Västmanlands län, daterad 2002-10-16.**

**SÄRSKILT UTLÅTANDE**

En ändring av detaljplan för fritidsändamål för del av VÄSTANHED i Heds socken, Skinnskattebergs kommun, daterad 2002-10-16, har varit utsänd på samråd under tiden 1 nov till 25 nov 2002. Under samrådstiden har 7 yttranden inkommit.

Länsstyrelsen, Lantmäteriet och Räddningstjänsten har ingen erinran.

**1. Vattenfall:** Vattenfall skriver i yttrandet om 10kV högspänningsskablar och högspänningsledningar 10 kV som finns inom planområdet. Det finns även lågspänningsskablar på 0,4 kV och två stolpstioner. Enligt Elsäkerhetsföreskrifterna skall avståndet mellan högspänningssledningarna och närmaste byggnadsdel vara minst 5 m. För lågspänningsskablar gäller motsvarande 2 m och för stolpstioner minst 15 m. Under förutsättning att elanläggningar behålls i befintlig sträckning eller att exploater bekostar eventuella förändringar finns ingen erinran mot planförslaget.

**2. Skanova:** Skanova har ingen erinran mot planförslaget, man påpekar bara att om området utökas för ytterligare permanentboende medföljer detta en dyrbar utökning av telenätet, då den nuvarande kapaciteten är fullbelagd.

**3. Fastighetsägare till Västanhed 1:29/1:31:** Fastighetsägaren är emot att byggrätten utökas, då detta innebär ett utökat permanentboende, och därmed ökad belastning på grundvattnet. Risken finns för otjänliga brunnar. Sommarstugeägarna skall inte vara med och betala för att några vill bo i området permanent enligt yttrandet.

*Kommentar: Enligt VA-utredning daterad 2002-06-24 bedöms att området långsiktigt kan klara vatten- och avlopps försörjningen vid en ökad inflyttning. Vatten- och avlopps-förhållanden utgör alltså inget hinder för utökat byggrätt inom området. Beträffande avlopp från WC-vatten omhändertas detta i slutna tankar för 103 av 135 st bebyggda tomter. För BDT-vatten förekommer både lösningar med sluten tank och infiltration. I några senare bebyggda fastigheter används minireningsverk som ger miljömässigt lämpliga lösningar, både för WC- och för BDT-vatten. Miljökontoret har också uppmanat fastighetsägare med bristfälliga avloppslösningar inom området att åtgärda dessa.*

**4. Fastighetsägare till Västanhed 1:30:** Fastighetsägaren är emot att byggrätten ökas, då detta innebär ett utökat permanentboende. Fastighetsägaren vill inte vara med och betala för att vissa vill bo permanent inom området. De som bor permanent skall ha slutna avlopps-system.

*Kommentar: Se ovan*

**Miljö- och byggnadsnämnden föreslås besluta:**

att för sin del godkänna ändring av detaljplan för del av VÄSTANHED i Heds socken, daterad 2002-10-16  
 att skicka särskilt utlåtande till berörda sakägare och myndigheter

Västerås 2002-12-10

ARK-IN / Gunilla Nygren

**Ändring av byggnadsplan (detaljplan) för fritidsändamål för del av VÄSTANHED i Heds socken, Skinnskattebergs kommun, Västmanlands län, daterad 2002-10-16.**


Berörda sakägare och myndigheter har underrättats om ändring av detaljplan för fritidsändamål för del av VÄSTANHED i Heds socken, Skinnskattebergs kommun, Västmanlands län, daterad 2002-10-16. Ingen erinran mot planförslaget har inkommit.

**Miljö- och byggnadsnämnden föreslås besluta:**

**att anta ändring av detaljplan för fritidsändamål för del av VÄSTANHED i Heds socken, Skinnskattebergs kommun, daterad 2002-10-16.**

Detaljplanen vinner laga kraft tre veckor efter att beslutet om antagandet har anslagits och ingen har överklagat beslutet.

Västerås 29 jan 2003

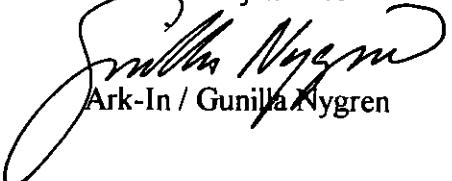  
Ark-In / Gunilla Nygren

Föreslag till byggnadsplan för fritidsändamål för del av Västanhed i Heds socken av Skinnskattebergs kommun, Västmanlands län.

Byggnadsplanebestämmelser.

1 §.

Med B betecknat område får användas endast för bostadsändamål.

Med BH betecknat område får användas endast för bostads- och handelsändamål.

Med V betecknat område skall utgöra vattenområde, som icke får utfyllas eller överbyggas.

2 §.

Med punktprickning betecknad mark får icke bebyggas.

3 §.

Med B betecknat område får bebyggas endast med hus, som uppföras fristående.

4 §.

Tomtylats får icke givas mindre areal än  $1500 \text{ m}^2$ .

5 §.

Å tomtplats får bebyggelsen icke uppgöra större areal än  $80 \text{ m}^2$ .

6 §.

Byggnad må icke uppföras till större höjd än 3,5 meter.

7 §.

Smärre avvikelser från dessa bestämmelser må medgivas av byggnadsnämnde:

Västerås den 2 april 1964.


*Bertil Wijkström*  
Distriktslänsrådare.

Tillhör Skinnskattebergs Byggnadsnämnds beslut  
av den 2 juni 1964 § 67:

*Bertil Wijkström*

Tillhör länsstyrelsens beslut den 8 april 1965, betygar  
Ex officio:

/Gunnar Eriksson/

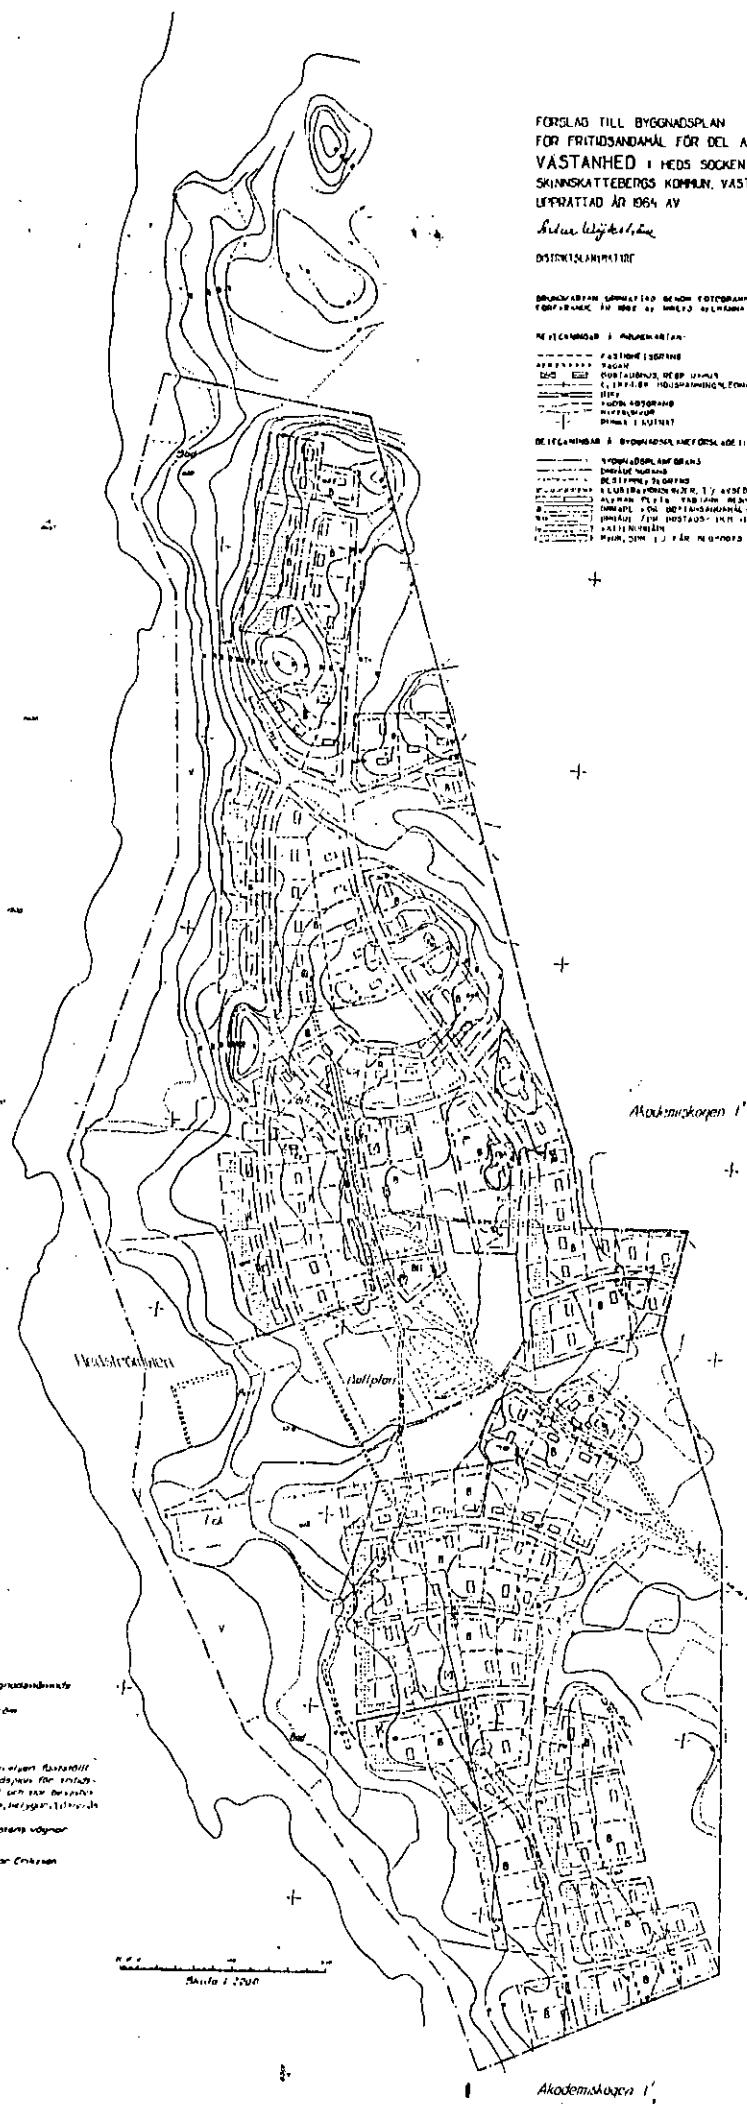



**LÄNSSTYRELSEN**  
Västmanlands län  
Samhällsbyggnadsenheten

**BESLUT**

Datum  
2003-02-27

Dnr  
402-2501-03

**ANMÖDNING**

2003-02-09  
MÖH 2002:10 - 827  
Telefoni - hässleholms  
Ditt.....

Miljö- och byggnadsnämnden  
Skinnskattebergs kommun  
Box 101  
739 22 Skinnskatteberg

**Beslut enligt 12 kap 2 § PBL**

Miljö- och byggnadsnämnden har 2003-01-29 antagit ändring av detaljplan för del av Västanhed, Heds socken, Skinnskatteberg.

Länsstyrelsen beslutar enligt 12 kap 2 § PBL att inte pröva kommunens beslut enligt 12 kap 1 § PBL.

Enligt 13 kap 4 § PBL får detta beslut inte överklagas.

Gun Törnblad

## L A N T M Ä T E R I M Y N D I G H E T E N

VÄSTMANLANDS LÄN

## ANKOM

## Fastighetsförteckning

2002-10-29

Sida 1 (15)

2002-10-10

Aktbilaga

Ärendenummer

U0058

Tekniska kontoret

Dator

Ärende

Fastighetsförteckning hörande till ändring av byggnadsplan (detaljplan) för fritidsändamål för del av VÄSTANHED i Heds socken, Skinnskattebergs kommun, Västmanlands län upprättad 2002-10-16

Kommun: Skinnskatteberg

Västmanlands län

Fastigheter	Sakägare	Andel, ägande	Anmärkning
Västanhed 1:8	Lars Erik Hoffstedt Rabov 4 730 30 KOLSPA  Lars Urban Hoffstedt Trastv 4 730 30 KOLSPA	andel 1/2, agfaren ägare  andel 1/2, lagfaren ägare	
Västanhed 1:9	Hans Erik Larsson Turebergsvägen 23 724 75 VÄSTERÅS	lagfaren ägare	
Västanhed 1:10	Kjell Erik Larsson Skogsängsg 12 731 52 KÖPING	lagfaren ägare	
Västanhed 1:11	Västanheds Fritidsområdes Samf För Ringv 44/Marianne Engström 739 92 SKINNSKATTEBERG	lagfaren ägare	
Västanhed 1:12	Maria Birgitta Pettersson Skjutbanegatan 15 A 723 39 VÄSTERÅS	lagfaren ägare	
Västanhed 1:13	Karl Henry Bäck Centralvägen 3 B 194 76 UPPLANDS VÄSBY	lagfaren ägare	
Västanhed 1:14	Maud Kristina Wallin Hästhovsgatan 10 722 27 VÄSTERÅS  Lars Kenneth Ingemar Sahlin Hästhovsgatan 10 722 27 VÄSTERÅS	andel 1/2, lagfaren ägare  andel 1/2, lagfaren ägare	
Västanhed 1:15	Lennart Karl Georg Linder Stighultsg 16a 633 47 ESKILSTUNA	lagfaren ägare	
Västanhed 1:16	Tyyne Alli Hortana Koltrastvägen 20 734 37 HALLSTAHAMMAR	lagfaren ägare	

Fastigheter	Sakägare	Andel, ägande	Anmärkning
Västanhed 1:17	Seija Sylvia Kanerva Regementsgatan 3,2 Tr 723 45 VÄSTERÅS	lagfaren ägare	
Västanhed 1:18	Per Bertil Danielsson Östra Ladubacksgatan 1 F 732 32 ARBOGA	lagfaren ägare	
Västanhed 1:19	Karin Birgitta Warg Stadsträdgårdsgatan 52 151 68 SÖDERTÄLJE	lagfaren ägare	
Västanhed 1:20	Märta Ingeborg Dahlén Varghedsvägen 11 D 730 30 KOLSVÄ	lagfaren ägare	
Västanhed 1:21	Karl Gunnar Karlsson Ringduvegatan 103 724 70 VÄSTERÅS  Ingegerd Marita Karlsson Ringduvegatan 103 724 70 VÄSTERÅS	andel 1/2, lagfaren ägare  andel 1/2, lagfaren ägare	
Västanhed 1:22	Yvonne Birgitta Carlsson Båtyxgatan 8 723 53 VÄSTERÅS	lagfaren ägare	
Västanhed 1:23	Maire Orvokki Nieminen Ekv 7 739 92 SKINNSKATTEBERG	lagfaren ägare	
Västanhed 1:24	Ulla Lillemor Magne Stora Gatan 1 A,5tr 731 32 KÖPING  Nils Olov Ringström Stora Gatan 1 A,5tr 731 32 KÖPING	andel 1/2, lagfaren ägare  andel 1/2, lagfaren ägare	
Västanhed 1:25	Hans Paul Paulsson Granvägen 1 Västanhed 739 91 SKINNSKATTEBERG	lagfaren ägare	
Västanhed 1:26	Lars Erik Sandberg Ekv 7 739 92 SKINNSKATTEBERG	lagfaren ägare	
Västanhed 1:27	Bo Göran Jonsson Lövboåvägen 3 734 35 HALLSTAHAMMAR  Gun-Britt Anita Jonsson Lövboåvägen 3 734 35 HALLSTAHAMMAR	andel 1/2, lagfaren ägare  andel 1/2, lagfaren ägare	
Västanhed 1:28	Irma Inkeri Puustinen Skifbergången 47 632 34 ESKILSTUNA	lagfaren ägare	

Fastigheter	Sakägare	Andel, ägande	Anmärkning
Västanhed 1:29	Ann-Cathrin Alva Linnéa Nurmi Härjedalsvägen 32 722 44 VÄSTERÅS	lagfaren ägare	
Västanhed 1:30	Ann-Sofie Mona Linnéa Andersson Klockartorpsgatan 44 A 3 Tr 723 44 VÄSTERÅS	lagfaren ägare	
Västanhed 1:31	Ann-Cathrin Alva Linnéa Nurmi Härjedalsvägen 32 722 44 VÄSTERÅS	lagfaren ägare	
Västanhed 1:32	Gunnel Kristina Wallin Stentorpsgatan 20 A 723 43 VÄSTERÅS  Bror Håkan Pettersson Wallin Stentorpsgatan 20 A 723 43 VÄSTERÅS	andel 1/2, lagfaren ägare  andel 1/2, lagfaren ägare	
Västanhed 1:33	Karl Enar Vikman Fogdeg 3 D 731 34 KÖPING	lagfaren ägare	
Västanhed 1:34	Bengt Rune Thell Drottningg 42 B 736 31 KUNGSÖR	lagfaren ägare	
Västanhed 1:35	Pentti Kalevi Matilainens dödsbo Humlebäcksgatan 1 731 30 KÖPING	lagfaren ägare	
Västanhed 1:36	Mats Olof Svantesson Lövhagsgatan 13, III 724 71 VÄSTERÅS	lagfaren ägare	
Västanhed 1:37	Inga Lena Norman Åkerbov 37 731 41 KÖPING	lagfaren ägare	
Västanhed 1:38	Lars Göran Ramström Ekvägen 16 739 92 SKINNSKATTEBERG	lagfaren ägare	
Västanhed 1:39	Gunbritt Anita Lennartsson Myrbovägen 10 D 737 45 FAGERSTA  Stig Olov Lennart Lennartsson Myrbovägen 10 D 737 45 FAGERSTA	andel 1/2, lagfaren ägare  andel 1/2, lagfaren ägare	
Västanhed 1:40	Britt Marianne Nylund Ragnaröksgatan 17 723 55 VÄSTERÅS	lagfaren ägare	
Västanhed 1:41	Maria Birgitta Pettersson Skjutbanegatan 15 A 723 39 VÄSTERÅS	lagfaren ägare	

Fastigheter	Sakägare	Andel, ägande	Anmärkning
Västanhed 1:42	Helmer Johan Tömmervik Kallfrontsgatan 11 723 50 VÄSTERÅS  Synnöve Kristine Tömmervik Kallfrontsgatan 11 723 50 VÄSTERÅS	andel 1/2, lagfaren ägare  andel 1/2, lagfaren ägare	
Västanhed 1:43	Karl Oskar Hallström Axel Oxenstiernas G 20 I 724 78 VÄSTERÅS  Inga-Lill Hallström Axel Oxenstiernas G 20 I 724 78 VÄSTERÅS	andel 1/2, lagfaren ägare  andel 1/2, lagfaren ägare	
Västanhed 1:44	Lena Margareta Eklund Vittingegatan 7 723 40 VÄSTERÅS  Pia Carina Hosio Regementsgatan 54,2 Tr 723 45 VÄSTERÅS	andel 1/2, lagfaren ägare  andel 1/2, lagfaren ägare	
Västanhed 1:45	Maria Louise Gunnarsson Håkantorpsgatan 55 724 76 VÄSTERÅS  Ann Louise Gunnarsson Timjanvägen 7 725 91 VÄSTERÅS	andel 1/2, lagfaren ägare  andel 1/2, lagfaren ägare	
Västanhed 1:46	Jörn Boris Michael Wik Basunv 20 735 38 SURAHAMMAR  Marja Liisa Wik Basunv 20 735 38 SURAHAMMAR	andel 1/2, lagfaren ägare  andel 1/2, lagfaren ägare	
Västanhed 1:47	Ivan Berthold Bernhardsson Rydsvägen 232 A 584 32 LINKÖPING	lagfaren ägare	
Västanhed 1:48	Gerd Ingeborg Margareta Nordin Karlgatan 15 A 722 14 VÄSTERÅS  Curt Lenny Nordin Karlgatan 15 A 722 14 VÄSTERÅS	andel 1/2, lagfaren ägare  andel 1/2, lagfaren ägare	
Västanhed 1:49	Finn Steinar Nordmo Hamangskogen N-1338 Sandvika NORGE	lagfaren ägare	
Västanhed 1:50	Annette Mariana Lindgren Kihlmansg 28 A 731 51 KÖPING	lagfaren ägare	

Fastigheter	Sakägare	Andel, ägande	Anmärkning
Västanhed 1:51	Jan Frederick Tony Bylund Torsgatan 23 D 731 34 KÖPING	lagfaren ägare	
Västanhed 1:52	Karin Gunvor Kruskopf Schelegatan 23 A 731 33 KÖPING	lagfaren ägare	
Västanhed 1:53	Sven Olof Åström Släggkastargatan 14 722 41 VÄSTERÅS	andel 1/2, lagfaren ägare	
	Eva Gudrun Margareta Åström Släggkastargatan 14 722 41 VÄSTERÅS	andel 1/2, lagfaren ägare	
Västanhed 1:54	Cenneth Staffan Olofsson Besksötgatan 16 745 63 ENKÖPING	lagfaren ägare	
Västanhed 1:55	Nils Sigvard Östberg Emausgatan 46 E, Li 722 21 VÄSTERÅS	lagfaren ägare	
Västanhed 1:S6	Ulf Sven Bolinder Stålverksgatan 92 724 77 VÄSTERÅS	lagfaren ägare	
Västanhed 1:57	Linnéa Viktoria Beatic Hellström Fjärlsg 14 731 54 KÖPING	andel 1/2, lagfaren ägare	
	Rolf Arvid Alexis Gustafsson Fjärlsg 14 731 54 KÖPING	andel 1/2, lagfaren ägare	
Västanhed 1:58	Marianne Olsson Krouthén Svartågatan 10 722 40 VÄSTERÅS	andel 1/2, lagfaren ägare	
	Göran Sigfrid Olsson Poppelvägen 19 B 191 41 SOLLENTUNA	andel 1/2, lagfaren ägare	
Västanhed 1:59	Klas Åke Nyström Björkvägen 5 739 92 SKINNSKATTEBERG	andel 1/2, lagfaren ägare	
	Else-Maj Nyström Björkvägen 5 739 92 SKINNSKATTEBERG	andel 1/2, lagfaren ägare	

Västanhed 1:60	Hans Ingemar Pettersson Björkängsvägen 14 730 50 SKULTUNA  Inger Gunborg M Nöjdh Pettersson Björkängsvägen 14 730 50 SKULTUNA	andel 1/2, lagfaren ägare  andel 1/2, lagfaren ägare	
Västanhed 1:61	Monica Viola Söderberg Slagbjörnsgatan 11 722 45 VÄSTERÅS	lagfaren ägare	
Västanhed 1:62	Anders Joacim Ullvin Rönnbärsvägen 7 2 Tr 196 32 KUNGÄNGEN  Åsa Birgitta Klebark Rönnbärsvägen 7 2 Tr 196 32 KUNGÄNGEN	andel 1/2, lagfaren ägare  andel 1/2, lagfaren ägare	
Västanhed 1:63	Louise Margareta Irene Stoor Lagerqvist Sotsvedsv 3 735 35 SURAHAMMAR	lagfaren ägare	
Västanhed 1:64	Jan Erik Harald Hedlund Alphyddevägen 33,1 Tr 131 35 NACKA	lagfaren ägare	
Västanhed 1:65	Majken Irene Bergmark Drottninggatan 38 M 724 64 VÄSTERÅS  Bengt Olof Bergmark Drottninggatan 38 M 724 64 VÄSTERÅS	andel 1/2, lagfaren ägare  andel 1/2, lagfaren ägare	
Västanhed 1:66	Leif Jonas Klebark Mullbärsstigen 43,2 Tr 196 34 KUNGÄNGEN  Anna Katharina Persson Mullbärsstigen 43,2 Tr 196 34 KUNGÄNGEN	andel 1/2, lagfaren ägare  andel 1/2, lagfaren ägare	
Västanhed 1:67	Knut Gunnar Björkman Stjärngatan 1 724 68 VÄSTERÅS  Britta Maria Björkman Stjärngatan 1 724 68 VÄSTERÅS	andel 1/2, lagfaren ägare  andel 1/2, lagfaren ägare	
Västanhed 1:68	Jon Henrik Torolf Blomster Björkvägen 14 Västanhed 739 92 SKINNSKATTEBERG	lagfaren ägare	

Västanhed 1:69	Sven Mattias Bolinder Industrigatan 12 112 46 STOCKHOLM  Linda Bolinder Industrigatan 12 112 46 STOCKHOLM	andel 1/2, lagfaren ägare  andel 1/2, lagfaren ägare	
Västanhed 1:70	Lars Göran Trude Säbygatan 9,10 Tr 723 41 VÄSTERÅS	lagfaren ägare	
Västanhed 1:71	Karl Ivan Gustavsson Ringv 51 B 731 40 KÖPING	lagfaren ägare	
Västanhed 1:72	Gertrud Elisabet Normark Stettbacksstrasse 31 CH-8051 ZÜRICH, SCHWEIZ	lagfaren ägare	
Västanhed 1:73	John Enar Eneroth Torgg 1 A 731 32 KÖPING	lagfaren ägare	
Västanhed 1:74	Eva Kristina Elisabet Barbera Soldatgatan 8 723 45 VÄSTERÅS	lagfaren ägare	
Västanhed 1:75	Heidi Maria Josefsson Solistv 19 735 38 SURAHAMMAR  Sten Viktor Josefsson Solistv 19 735 38 SURAHAMMAR	andel 1/2, lagfaren ägare  andel 1/2, lagfaren ägare	
Västanhed 1:76	Annika Elisabeth Marie Salomon Påskliljevägen 56 722 46 VÄSTERÅS	lagfaren ägare	
Västanhed 1:78	Klaus Dieter Jesse Lärkvägen 7 Västanhed 739 92 Skinnskattebe	Lagfaren ägare	
Västanhed 1:79	Voitto Juhani Kulmala Lärkvägen 6 Västanhed 739 92 SKINNSKATTEBERG  Anna-Lisa Andtfolk Lärkvägen 6 Västanhed 739 92 SKINNSKATTEBERG	andel 1/2, lagfaren ägare  andel 1/2, lagfaren ägare	
Västanhed 1:80	John Birger Westman Lärkv 4, Västanhed 739 92 SKINNSKATTEBERG	lagfaren ägare	
Västanhed 1:81	Dagmar Margareta Karlsson Julrosvägen 14 722 46 VÄSTERÅS	lagfaren ägare	

Västanhed 1:82	Klaus Dieter Jesse Lärkvägen 7 Västanhed 739 92 Skinnskatteberg		
Västanhed 1:83	Signhild Birgitta Andersson Bofinksvägen 29 724 70 VÄSTERÅS	lagfaren ägare	
Västanhed 1:84	Klaus Dieter Jesse Lärkvägen 7 Västanhed 739 92 Skinnskatteberg		
Västanhed 1:85	Ullrich Lütje Sveavägen 23 B 731 30 KÖPING  Eva-Lotte Birgitta Karlsson Lütje Sveavägen 23 B 731 30 KÖPING	andel 1/2, lagfaren ägare  andel 1/2, lagfaren ägare	
Västanhed 1:86	Anita Maria Holmberg Hagelin Simrishamnsvägen 11 121 53 JOHANNESHOV  Björn Ingemar Gustav Holmberg Simrishamnsvägen 11 121 53 JOHANNESHOV	andel 1/2, lagfaren ägare  andel 1/2, lagfaren ägare	
Västanhed 1:87	Sheila Lucia Lamego Barboza Fasanvägen 3 A 1tr 734 34 HALLSTAHAMMAR	lagfaren ägare	
Västanhed 1:88	Stig Valter Blomster Glömingegeänd 15,3 Tr 163 62 SPÅNGA  Bernice Kristina Alice Blomster Glömingegeänd 15,3 Tr 163 62 SPÅNGA	andel 1/2, lagfaren ägare  andel 1/2, lagfaren ägare	
Västanhed 1:89	Gösta Börje Ingvald Backman Odenvivägen 10 B 731 34 KÖPING  Inge-Maj Maria Backman Odenvivägen 10 B 731 34 KÖPING	andel 1/2, lagfaren ägare  andel 1/2, lagfaren ägare	
Västanhed 1:90	Karl Sven Ragnar Asplund Ringv 16 Västanhed 739 92 SKINNSKATTEBERG	lagfaren ägare	
Västanhed 1:91	Lars Eino Gustaf Asplund Ringv 18, Västanhed 739 92 SKINNSKATTEBERG	lagfaren ägare	
Västanhed 1:92	Ulla Elvira Lundblad Ringvägen 51 B 731 40 KÖPING	lagfaren ägare	

Västanhed 1:93	AB Filips Bergslagstomter Box 14 730 30 KOLSPA	lagfaren ägare	
Västanhed 1:94	Laila Mary-Anne Klanghed Ringvägen 15 739 92 SKINNSKATTEBERG	lagfaren ägare	
Västanhed 1:95	Tomas Per-Otto Dahlstrand Sammetsvägen 4 724 76 VÄSTERÅS	lagfaren ägare	
Västanhed 1:96	Gun Viktoria Larsson Schelegatan 37 C,2tr 731 33 KÖPING	lagfaren ägare	
Västanhed 1:97	Gun Viktoria Larsson Schelegatan 37 C,2tr 731 33 KÖPING	lagfaren ägare	
Västanhed 1:98	AB Filips Bergslagstomter Box 14 730 30 KOLSPA	lagfaren ägare	
Västanhed 1:99	Kerstin Ingegård Rasmussen Rydholmsgatan 16 418 73 GÖTEBORG  Leif Börje Jonsson Nykomsvägen 2a 417 29 GÖTEBORG	andel 1/2, lagfaren ägare  andel 1/2, lagfaren ägare	
Västanhed 1:100	Annbritt Märta Kristina Larsson Tistelgatan 24 745 63 ENKÖPING  Bengt Göran Larsson Tistelgatan 24 745 63 ENKÖPING	andel 67/100, lagfaren ägare  andel 33/100, lagfaren ägare	
Västanhed 1:101	Kirsti Marjatta Lågland Ringvägen 52 Västanhed 739 92 SKINNSKATTEBERG  Lars Lennart Lågland Ringvägen 52 Västanhed 739 92 SKINNSKATTEBERG	andel 1/2, lagfaren ägare  andel 1/2, lagfaren ägare	
Västanhed 1:102	AB Filips Bergslagstomter Box 14 730 30 KOLSPA	lagfaren ägare	
Västanhed 1:103	AB Filips Bergslagstomter Box 14 730 30 KOLSPA	lagfaren ägare	
Västanhed 1:104	AB Filips Bergslagstomter Box 14 730 30 KOLSPA	lagfaren ägare	

Västanhed 1:105	AB Filips Bergslagstomter Box 14 730 30 KOLSPA	lagfaren ägare	
Västanhed 1:106	AB Filips Bergslagstomter Box 14 730 30 KOLSPA	lagfaren ägare	
Västanhed 1:107	John Elfon Gabrielsson Västanheds v 9 739 92 SKINNSKATTEBERG	lagfaren ägare	
Västanhed 1:108	Inga-Lill Nilsson Flisavägen 59 723 53 VÄSTERÅS	lagfaren ägare	
Västanhed 1:109	Lars Harry Mattias Högberg Pilgatan 10 734 31 HALLSTAHAMMAR  Berit Signhild Anita Högberg Pilgatan 10 734 31 HALLSTAHAMMAR	andel 1/2, lagfaren ägare  andel 1/2, lagfaren ägare	
Västanhed 1:110	Mika Levonen Parkvägen 15 169 35 SOLNA	Förvärv på exekutiv auktion	
Västanhed 1:111	AB Filips Bergslagstomter Box 14 730 30 KOLSPA	lagfaren ägare	
Västanhed 1:112	AB Filips Bergslagstomter Box 14 730 30 KOLSPA	lagfaren ägare	
Västanhed 1:113	Rolf Erling Byström Strandv 14 739 92 SKINNSKATTEBERG  Ann Louise Sixtensdotter Byström Strandv 14 739 92 SKINNSKATTEBERG	andel 1/2, lagfaren ägare  andel 1/2, lagfaren ägare	
Västanhed 1:114	Åke Göran Österlund Svedjevägen 8 B 737 43 FAGERSTA	lagfaren ägare	
Västanhed 1:115	Alice Anita Gusler Bangatan 27 722 28 VÄSTERÅS	lagfaren ägare	
Västanhed 1:116	Maarit Hannele Forss Liljev 34 736 36 KUNGSÖR	lagfaren ägare	
Västanhed 1:117	Martin Kaj Gunnar Östman Stationsv 22 730 30 KOLSPA	lagfaren ägare	

Västanhed 1:118	Urban Harry Högberg Tegvägen 60,I 175 53 JÄRFÄLLA  Maud Linnéa Högberg Tegvägen 60,I 175 53 JÄRFÄLLA	andel 1/2, lagfaren ägare  andel 1/2, lagfaren ägare	
Västanhed 1:119	Sonja Ann-Britt Viola Ståhl Strandg 8 633 43 ESKILSTUNA	lagfaren ägare	
Västanhed 1:120	AB Filips Bergslagstomter Box 14 730 30 KOLSPA	lagfaren ägare	
Västanhed 1:121	Lillevi Iren Håkansson Katrinelundsvägen 8 C 722 19 VÄSTERÅS	lagfaren ägare	
Västanhed 1:122	Johan Huldfred Jonsson Antikvarievägen 10,Nb 724 81 VÄSTERÅS	lagfaren ägare	
Västanhed 1:123	Lars Erik Eriksson Ringvägen 51 739 92 SKINNSKATTEBERG	lagfaren ägare	
Västanhed 1:124	Ethel Birgitta Milberg Odeng 49,V 113 51 STOCKHOLM	lagfaren ägare	
Västanhed 1:125	Carin Gunilla Viveka B Sonnby Synålsvägen 11 724 76 VÄSTERÅS	andel 1/2, lagfaren ägare	
	Björn Stellan Arne Sonnby Synålsvägen 11 724 76 VÄSTERÅS	andel 1/2, lagfaren ägare	
Västanhed 1:126	Mary Dagermark Karlavagnsgatan 4 724 68 VÄSTERÅS	lagfaren ägare	
Västanhed 1:127	AB Filips Bergslagstomter Box 14 730 30 KOLSPA	lagfaren ägare	
Västanhed 1:128	Raija Tellervo Partanen Skogslundsg 43 731 53 KÖPING	lagfaren ägare	
Västanhed 1:129	Erik Bertil Grönkvist Ladugårdsgatan 18 724 66 VÄSTERÅS	andel 1/2, lagfaren ägare	
	Barbro Elisabet Grönkvist Ladugårdsgatan 18 724 66 VÄSTERÅS	andel 1/2, lagfaren ägare	

Västanhed 1:130	AB Filips Bergslagstomter Box 14 730 30 KOLSPA	lagfaren ägare	
Västanhed 1:131	AB Filips Bergslagstomter Box 14 730 30 KOLSPA	lagfaren ägare	
Västanhed 1:132	Ulla Marita Skoog Snevringsvägen 39 734 37 HALLSTAHAMMAR	lagfaren ägare	
Västanhed 1:133	AB Filips Bergslagstomter Box 14 730 30 KOLSPA	lagfaren ägare	
Västanhed 1:134	AB Filips Bergslagstomter Box 14 730 30 KOLSPA	lagfaren ägare	
Västanhed 1:135	AB Filips Bergslagstomter Box 14 730 30 KOLSPA	lagfaren ägare	
Västanhed 1:136	Jari Ari Rantanen Ringvägen 59 B 731 40 KÖPING	lagfaren ägare	
Västanhed 1:137	Stig Per Åke Melin Hornblåsargränd 10 187 63 TÄBY  Annette Ingegerd Melin Hornblåsargränd 10 187 63 TÄBY	andel 1/2, lagfaren ägare  andel 1/2, lagfaren ägare	
Västanhed 1:138	John Tommy Idén Odlarv 48 150 23 ENHÖRNA  Eva Elisabeth Idén Odlarv 48 150 23 ENHÖRNA	andel 1/2, lagfaren ägare  andel 1/2, lagfaren ägare	
Västanhed 1:139	Ingemar Andersson Trädgårdsgatan 4,3 Tr 734 33 HALLSTAHAMMAR  Anna Valborg Andersson Trädgårdsgatan 4,3 Tr 734 33 HALLSTAHAMMAR	andel 1/2, lagfaren ägare  andel 1/2, lagfaren ägare	
Västanhed 1:140	AB Filips Bergslagstomter Box 14 730 30 KOLSPA	lagfaren ägare	
Västanhed 1:141	AB Filips Bergslagstomter Box 14 730 30 KOLSPA	lagfaren ägare	

Västanhed 1:142	Anna Märta Marianne Engström Ringvägen 44 739 92 SKINNSKATTEBERG	lagfaren ägare	
Västanhed 1:143	Gunhild Birgitta Brokås Tackjärnsgatan 102 724 77 VÄSTERÅS	lagfaren ägare	
Västanhed 1:144	Gustav Henry Berg Hagavägen 7 B 731 41 KÖPING	lagfaren ägare	
Västanhed 1:145	Gerd Elisabet Eriksson Vetterslundsgatan 40 2tr 724 62 VÄSTERÅS	andel 1/2, lagfaren ägare	
	Ragnar Eriksson Vetterslundsgatan 40 2tr 724 62 VÄSTERÅS	andel 1/2, lagfaren ägare	
Västanhed 1:146	AB Filips Bergslagstomter Box 14 730 30 KOLSQLA	lagfaren ägare	
Västanhed 1:147	Birgitta Therése Holmkvist Pungbovägen 14 B 731 41 KÖPING	andel 1/2, lagfaren ägare	
	Thomas Kristian Risvall Pungbovägen 14 B 731 41 KÖPING	andel 1/2, lagfaren ägare	
Västanhed 1:148	Lars Roger Holm Trastv 3, Västanhed 739 92 SKINNSKATTEBERG	lagfaren ägare	
Västanhed 1:149	Kristina Margareta Persson Vårdkasevägen 2 723 53 VÄSTERÅS	lagfaren ägare	
Västanhed 1:150	AB Filips Bergslagstomter Box 14 730 30 KOLSQLA	lagfaren ägare	
Västanhed 1:151	Oskar Olov Lindberg Norra Bergstigen 3 730 91 RIDDARHYTTAN	andel 1/2, lagfaren ägare	
	Margit Julia Adéle Ullman Norra Bergstigen 3 730 91 RIDDARHYTTAN	andel 1/2, lagfaren ägare	
Västanhed 1:152	Margit Julia Adéle Ullman Norra Bergstigen 3 730 91 RIDDARHYTTAN	lagfaren ägare	
Västanhed 1:153	Lars Lambert Sköld Solstigen 3 142 52 SKOGÅS	lagfaren ägare	

Västanhed 1:154	Kerstin Alexandra Karlsson Kallfrontsgatan 9 723 50 VÄSTERÅS	lagfaren ägare	
Västanhed 1:155	Kent Sten-Axel Gustafsson Henrik Schröders Gata 31 671 31 ARVIKA	lagfaren ägare	
Västanhed 1:156	Kerstin Gunbrit Iwarsson Skarpvägen 10 E 737 31 FAGERSTA	lagfaren ägare	
Västanhed 1:157	Marianne Elisabet Nilsson Krongjutarvägen 1 A 730 50 SKULTUNA	lagfaren ägare	
Västanhed 1:158	Anna Ingegård Öhlander Mårdstigen 12 731 43 KÖPING  Svea Margareta Öhlander Jakobsbergsplatsen 2 A, li 724 61 VÄSTERÅS	andel 1/2, lagfaren ägare  andel 1/2, lagfaren ägare	
Västanhed 1:159	Andre Sbresny c/o Anita Eri Djurgårdsvägen 27 731 36 Köping	andel 1/2 lagfaren ägare	
Västanhed 1:159	Maik Sbresny c/o Anita Eri Djurgårdsvägen 27 731 36 Köping	andel 1/2 lagfaren ägare	
Västanhed 1:160	Görel Alice Degerlund Råbocksvägen 14 722 42 VÄSTERÅS  Tom Erik Degerlund Råbocksvägen 14 722 42 VÄSTERÅS	andel 1/2, lagfaren ägare  andel 1/2, lagfaren ägare	
Västanhed 1:161	Agneta Christina Törnberg Vreta Munktorp 731 70 KÖPING	lagfaren ägare	
Västanhed 1:162	Maj-Britt Viktoria Johanssons dödsbo Orrvägen 12, Västanhed 739 92 SKINNSKATTEBERG	lagfaren ägare	
Västanhed 1:163	Sirkka Liisa Keskinen Orrvägen 10, Västanhed 739 92 SKINNSKATTEBERG	lagfaren ägare	
Västanhed 1:164	Kent Birger Ryberg Vasagatan 32 1tr 722 15 VÄSTERÅS	lagfaren ägare	

Västanhed 1:165	Anna-Liisa Larsson Kättingvägen 9 730 60 RAMNÄS  Lars Rune Larsson Kättingvägen 9 730 60 RAMNÄS	andel 1/2, lagfaren ägare  andel 1/2, lagfaren ägare	
-----------------	---	--	--

**Avdelning B Fastigheter utom plan**

Akademiskogen 1:2	Uppsala Universitet Box 256 751 05 UPPSALA	lagfaren ägare	
-------------------	--	----------------	--

**Avdelning C Samfälligheter**

Beteckning på grundkartan	Delägande fastigheter och ägare	
Västanhed ga:1, ga:2	Förvaltning Västanheds fritidsområdes samfällighetsförening, adress se ovan	

**Avdelning D Servitut och andra särskilda rättigheter**

Berörd fastighet	Ägare, rättighetsinnehavare mm
Västanhed 1:11	Västanhed ga:1-2, förvaltare se ovan, utrymme för gemensamhetsarläggning
Västanhed 1:11	Akademiskogen 1:2, ägare se ovan, rätt till väg
Västanhed 1:12	Västanhed 1:39, ägare se ovan, servitut vattenledning
Västanhed 1:63	Västanhed 1:61, ägare se ovan, servitut vattenledning
Västanhed 1:67	Västanhed 1:66, ägare se ovan, servitut vattenledning
Västanhed 1:85, 1:86	Västanhed 1:78, ägare se ovan, servitut vattenledning
Västanhed 1:86	Västanhed 1:84, 1:85, ägare se ovan, servitut vattenledning
Västanhed 1:107	Västanhed 1:101-1:106, 1:109-1:112, ägare se ovan, servitut vattenledning

För lantmäterimyndigheten



Jan Rehdin